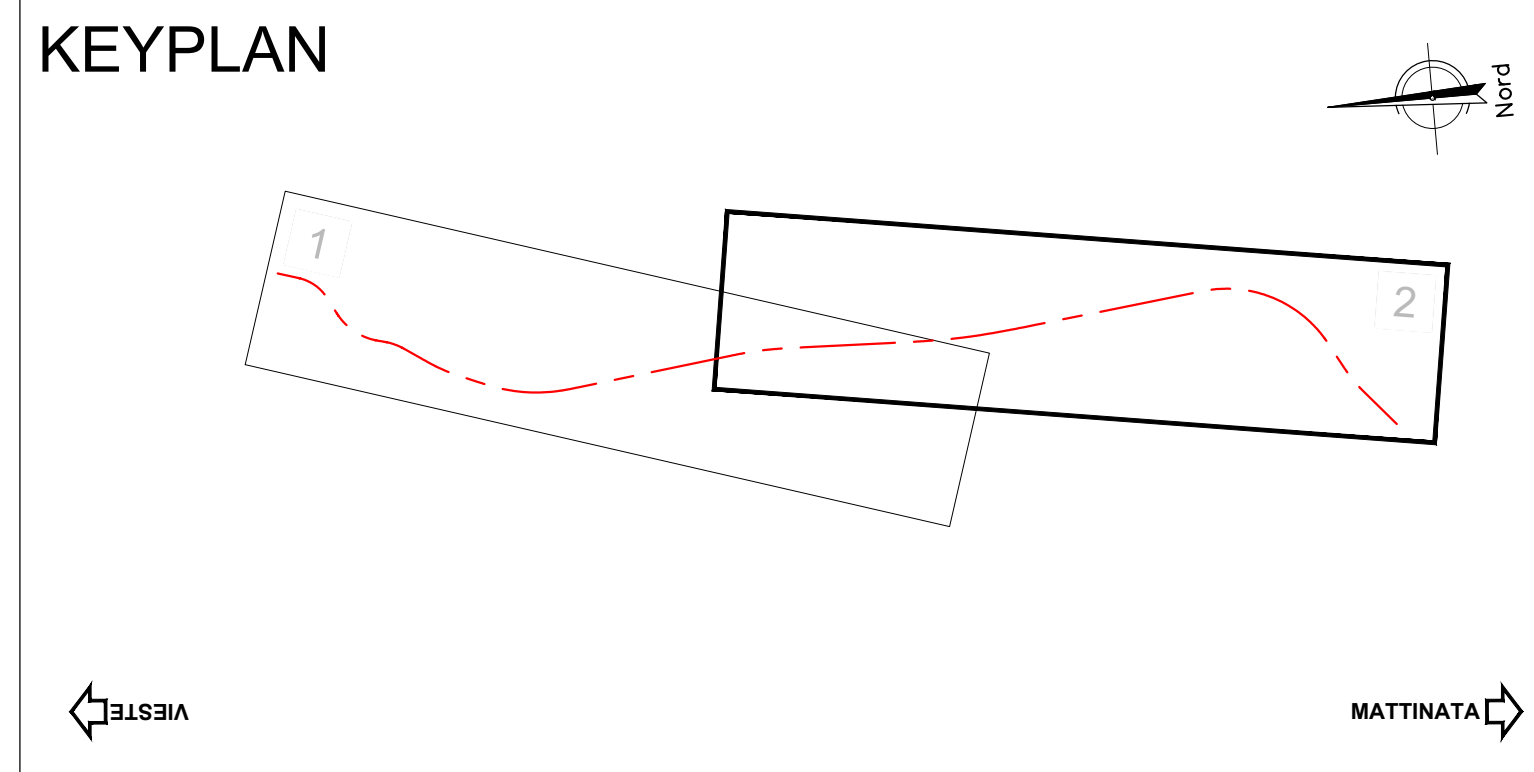


LEGENDA

- ASSE DI PROGETTO LOTTO "3b/a"
- VIABILITA' ESISTENTE DA DISMETTERE
- VIABILITA' ESISTENTE
- VIABILITA' DI RICUCITURA
- CORSI D'ACQUA

DOCUMENTO DI FATTIBILITA' DELLE ALTERNATIVE PROGETTUALI COD. BA28