



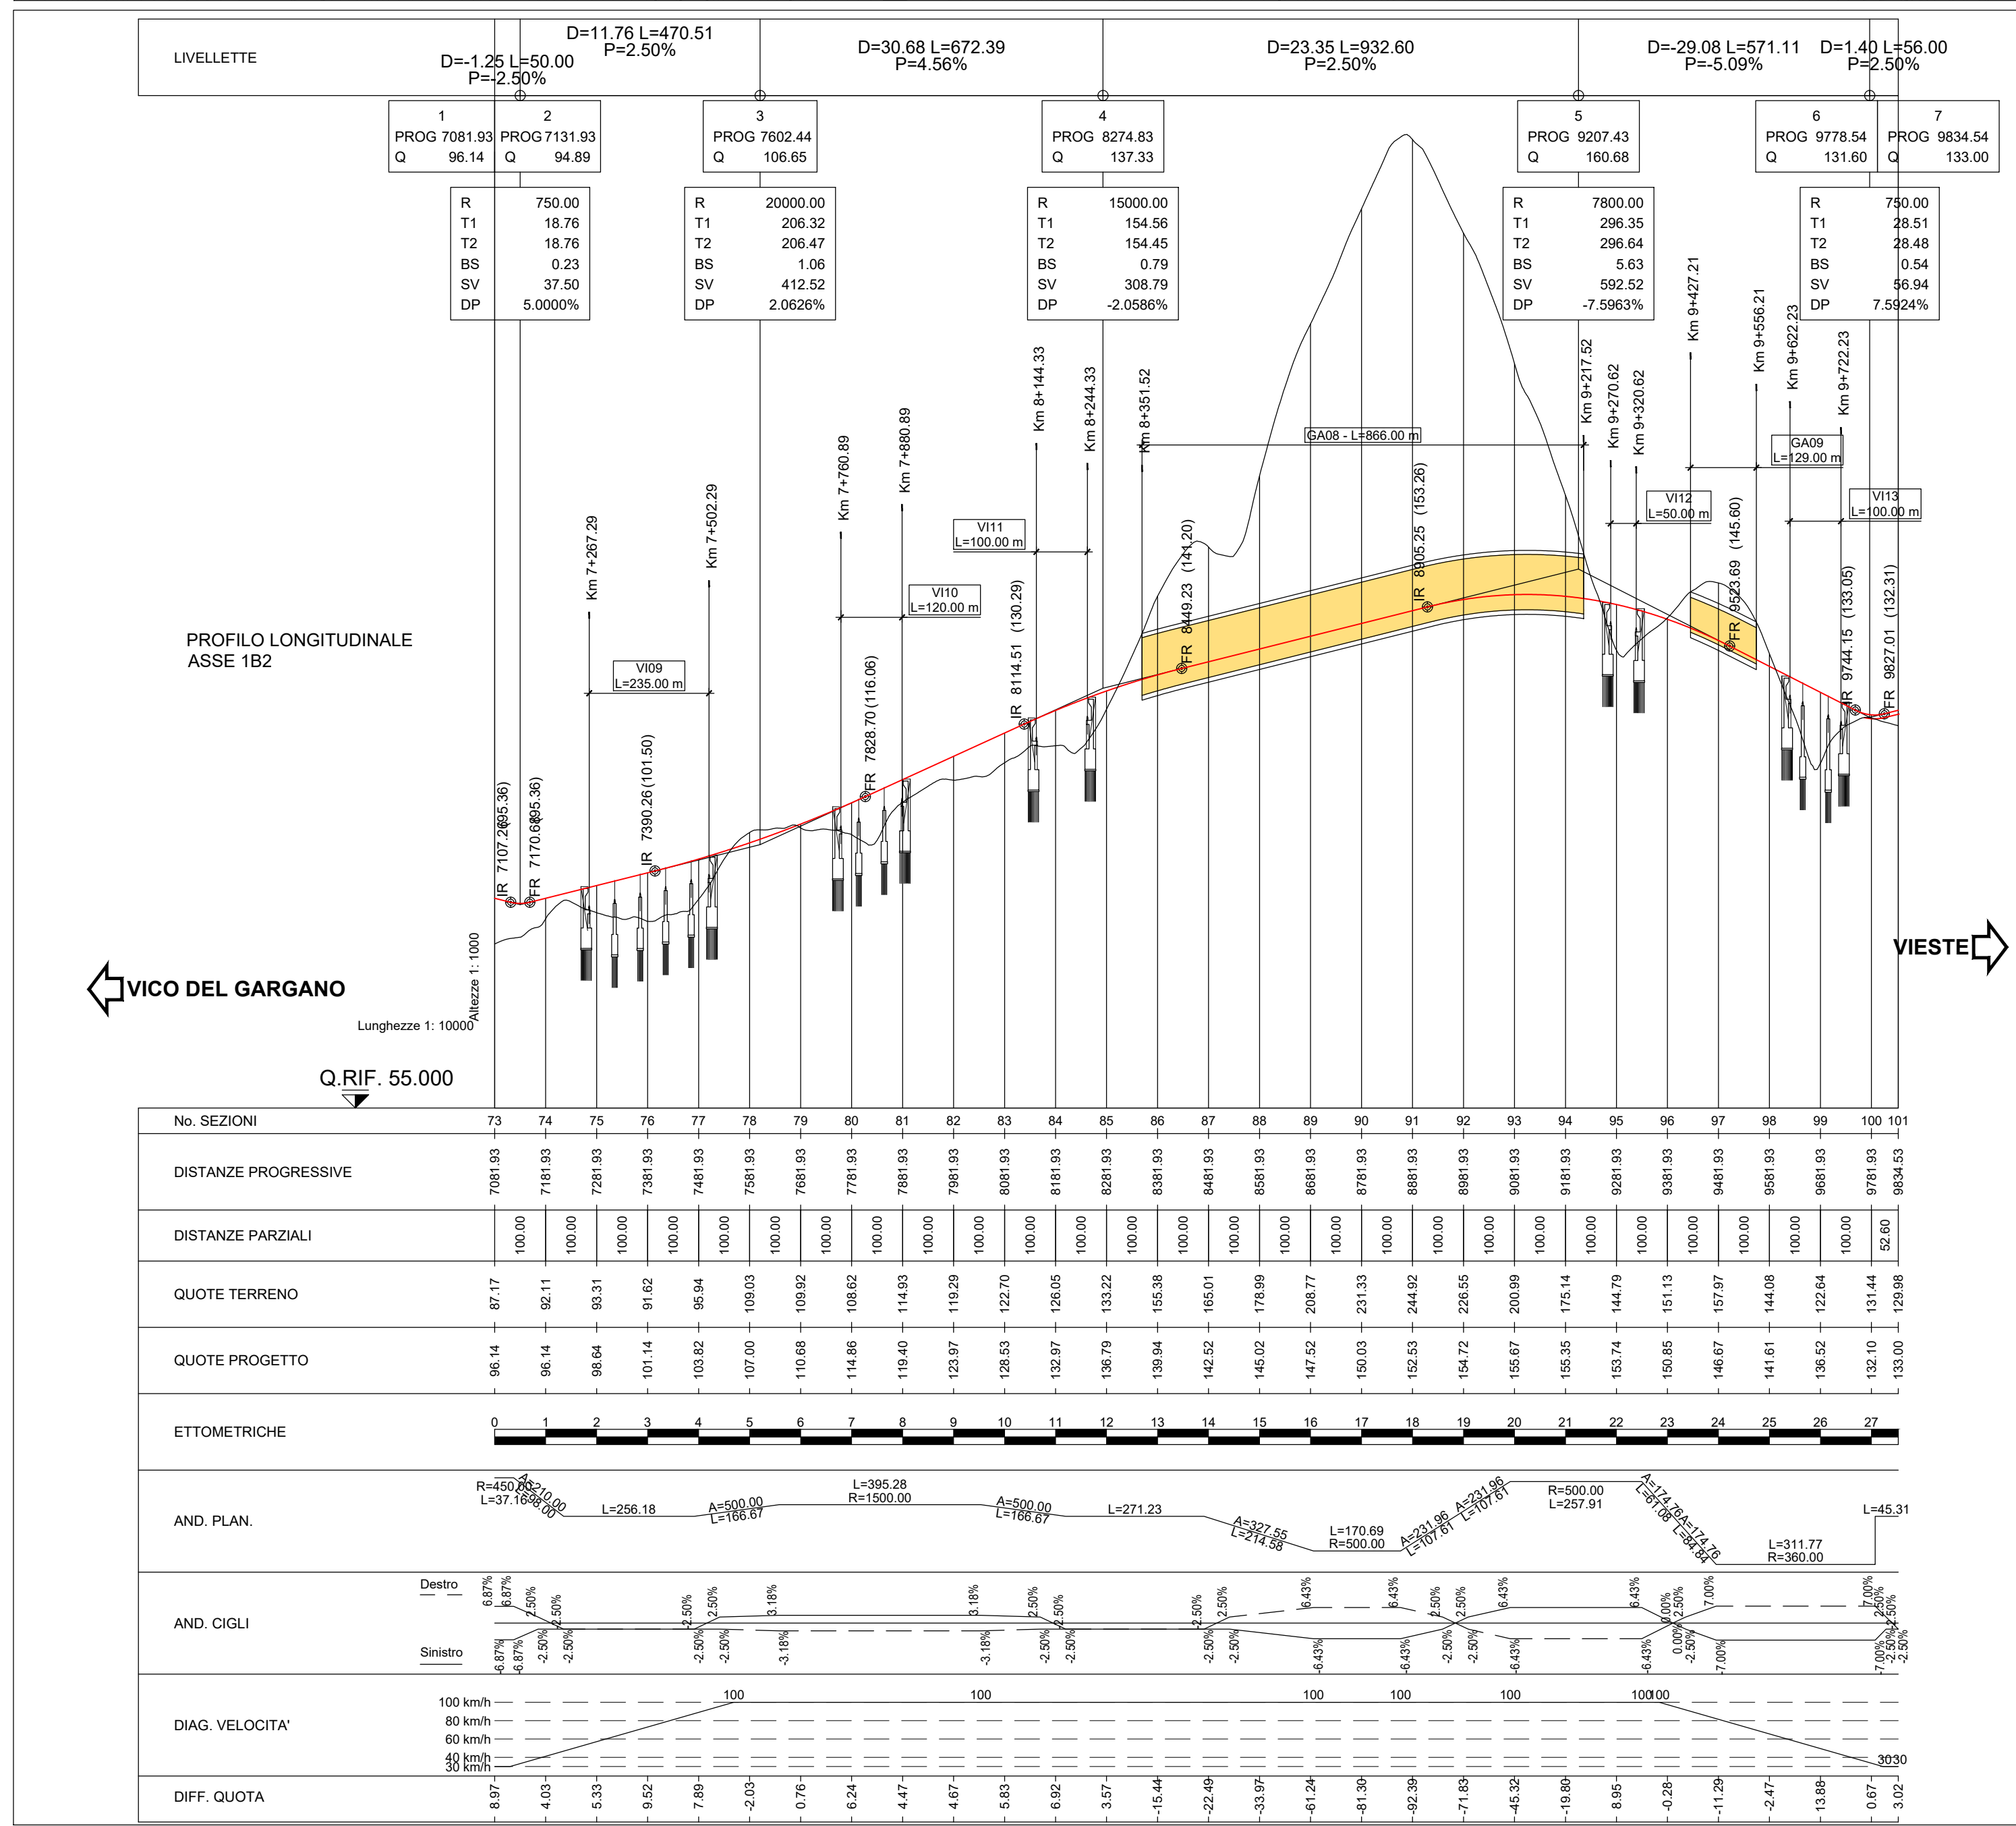

- LEGENDA
- ASSE DI PROGETTO LOTTO "1B-bis"
 - VIABILITA' ESISTENTE DA DISMETTERE
 - VIABILITA' ESISTENTE
 - VIABILITA' DI RICUCITURA
 - CORSI D'ACQUA

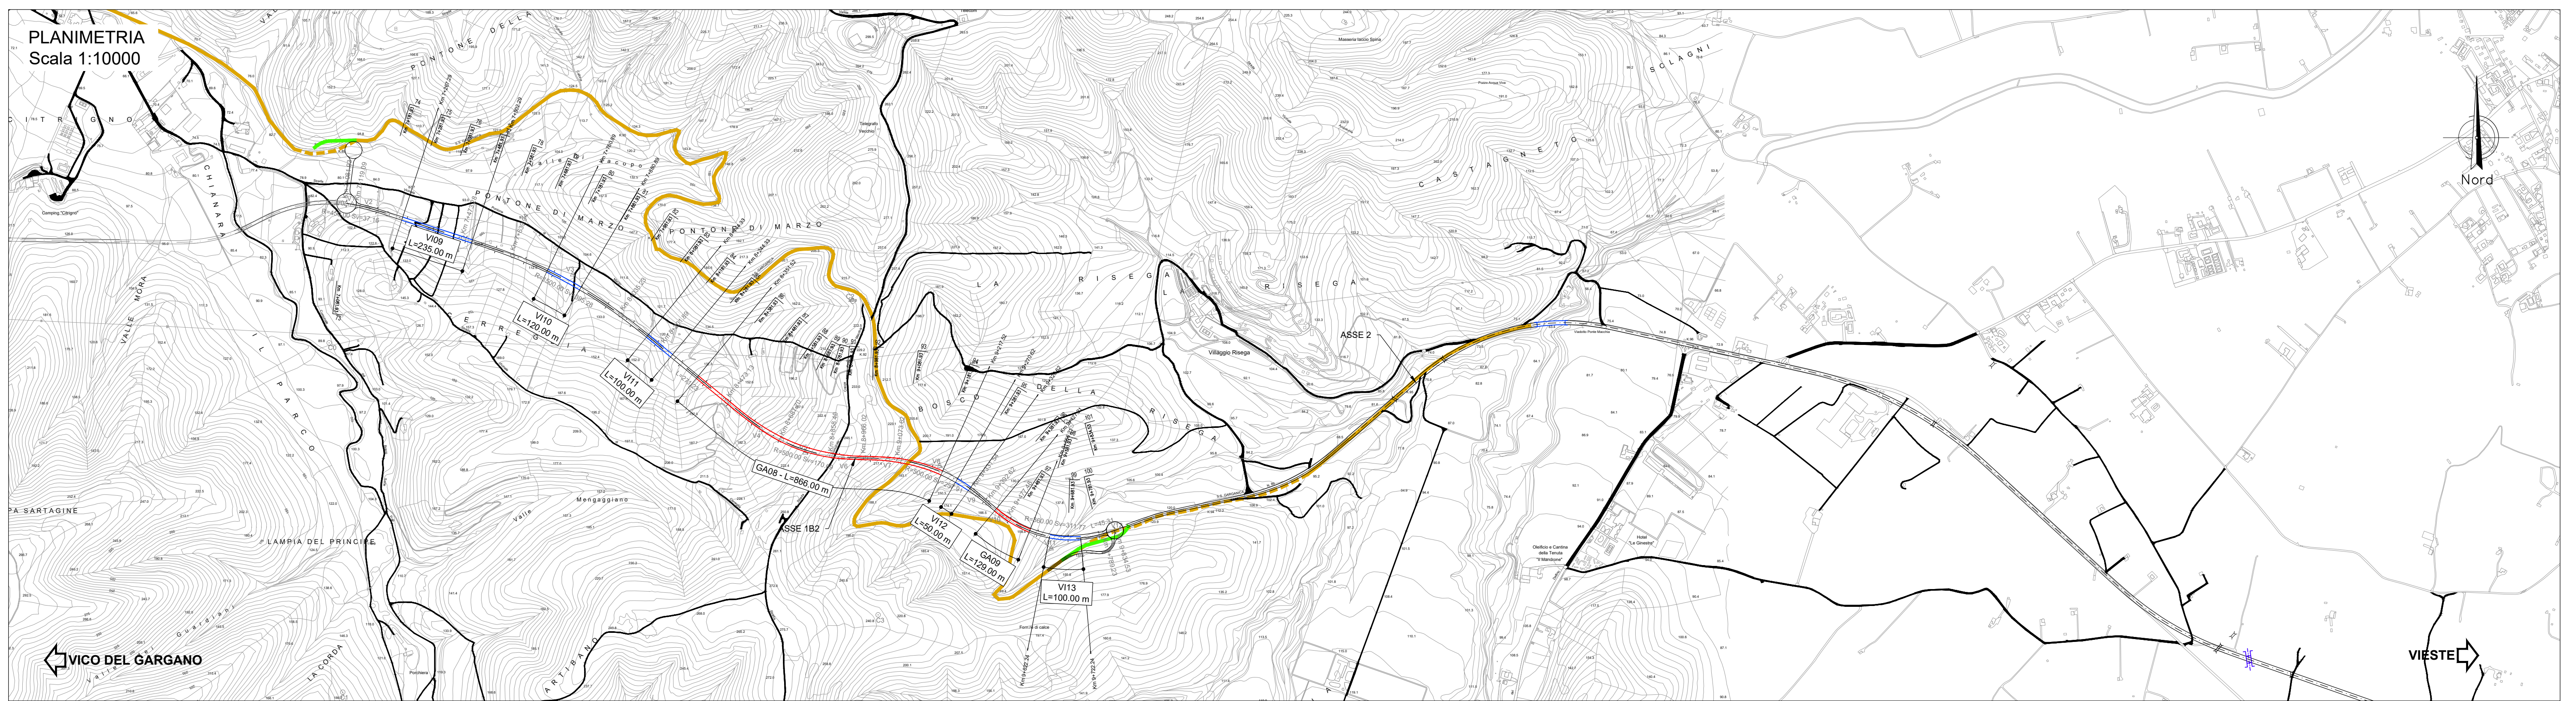

Direzione Progettazione e Realizzazione Lavori



S.S. 693 - SSV del Gargano
S.S. 89 Garganica
Collegamento Vico del Gargano - Mattinata



DOCUMENTO DI FATTIBILITA' DELLE ALTERNATIVE PROGETTUALI COD. BA28

PROGETTAZIONE: ATI SINTAGMA - SIPAL - TECNIC - GDG - ICARIA - AMBIENTE

IL RESPONSABILE DELL'INTEGRAZIONE DELLE PRESTAZIONI SPECIALISTICHE: Dott. Ing. Nando Granieri Ordine degli ingegneri della Prov. di Perugia n° A351		IL GRUPPO DI PROGETTAZIONE: MANDATARIA:  Dott. Ing. N. Granieri Dott. Ing. V. Truffelli Dott. Ing. T. Berti Nulli Dott. Arch. A. Bracchini Dott. Ing. E. Bartolucci Dott. Ing. L. Spacconi Dott. Geo. G. Cerquiglini Dott. Ing. F. Durastanti Dott. Ing. M. Abram Dott. Arch. G. Presicutti Dott. Agr. F. Berti Nulli		MANDANTI:  Dott. Ing. A. Turso Dott. Ing. J. Turaglio Dott. Ing. F. Stoppa Dott. Ing. R. Pecoraro  Dott. Ing. D. Caracciolo Dott. Ing. C. Consorti Dott. Ing. R. Morica Dott. Ing. S. Sacconi		 Prof. Ing. S. Canale Dott. Ing. C. Sanna Dott. Ing. C. Nardi  Dott. Ing. V. Rotisciani Dott. Ing. F. Maschioni Dott. Ing. G. Verini Dott. Ing. V. Plunio  Dott. Ing. A. Lucioni Dott. Ing. F. Tamburini Dott. Ing. V. Cardini Dott. Ing. S. Buglini	
II PROGETTISTA: Dott. Ing. Elena Bartolucci Ordine degli ingegneri della Prov. di Perugia n° A3217		II GEOLOGO: Dott. Geo. Giorgio Cerquiglini Ordine dei Geologi della Regione Umbria n°108		II COORDINATORE PER LA SICUREZZA IN FASE DI PROGETTAZIONE: Dott. Ing. Marco Abram Ordine degli ingegneri della Prov. di Perugia n° A2808		II RESPONSABILE DI PROGETTO Dott. Ing. Alberto Sanchirico	
II R.U.P. Dott. Ing. Rocco Lapenta		 Dott. Ing. Rocco Lapenta		 Dott. Ing. Rocco Lapenta		 Dott. Ing. Rocco Lapenta	
PROTOCOLLO		DATA		DATA		DATA	

ELABORATI GENERALI
INQUADRAMENTO DELL'OPERA
PLANIMETRIA SOLUZIONE PRESCELTA TRATTO VICO DEL GARGANO-VIESTE Tav. 2 di 3

CODICE PROGETTO		NOME FILE		REVISIONE		SCALA:	
PROGETTO		LIV. PROG. ANNO		CODICE ELAB.			
DPBA28		F 21		T00EG02GENPL02		A	
A		Emissione		apr-22		N.Granieri	
REV.		DESCRIZIONE		DATA		REDDATTO	
						VERIFICATO	
						APPROVATO	