
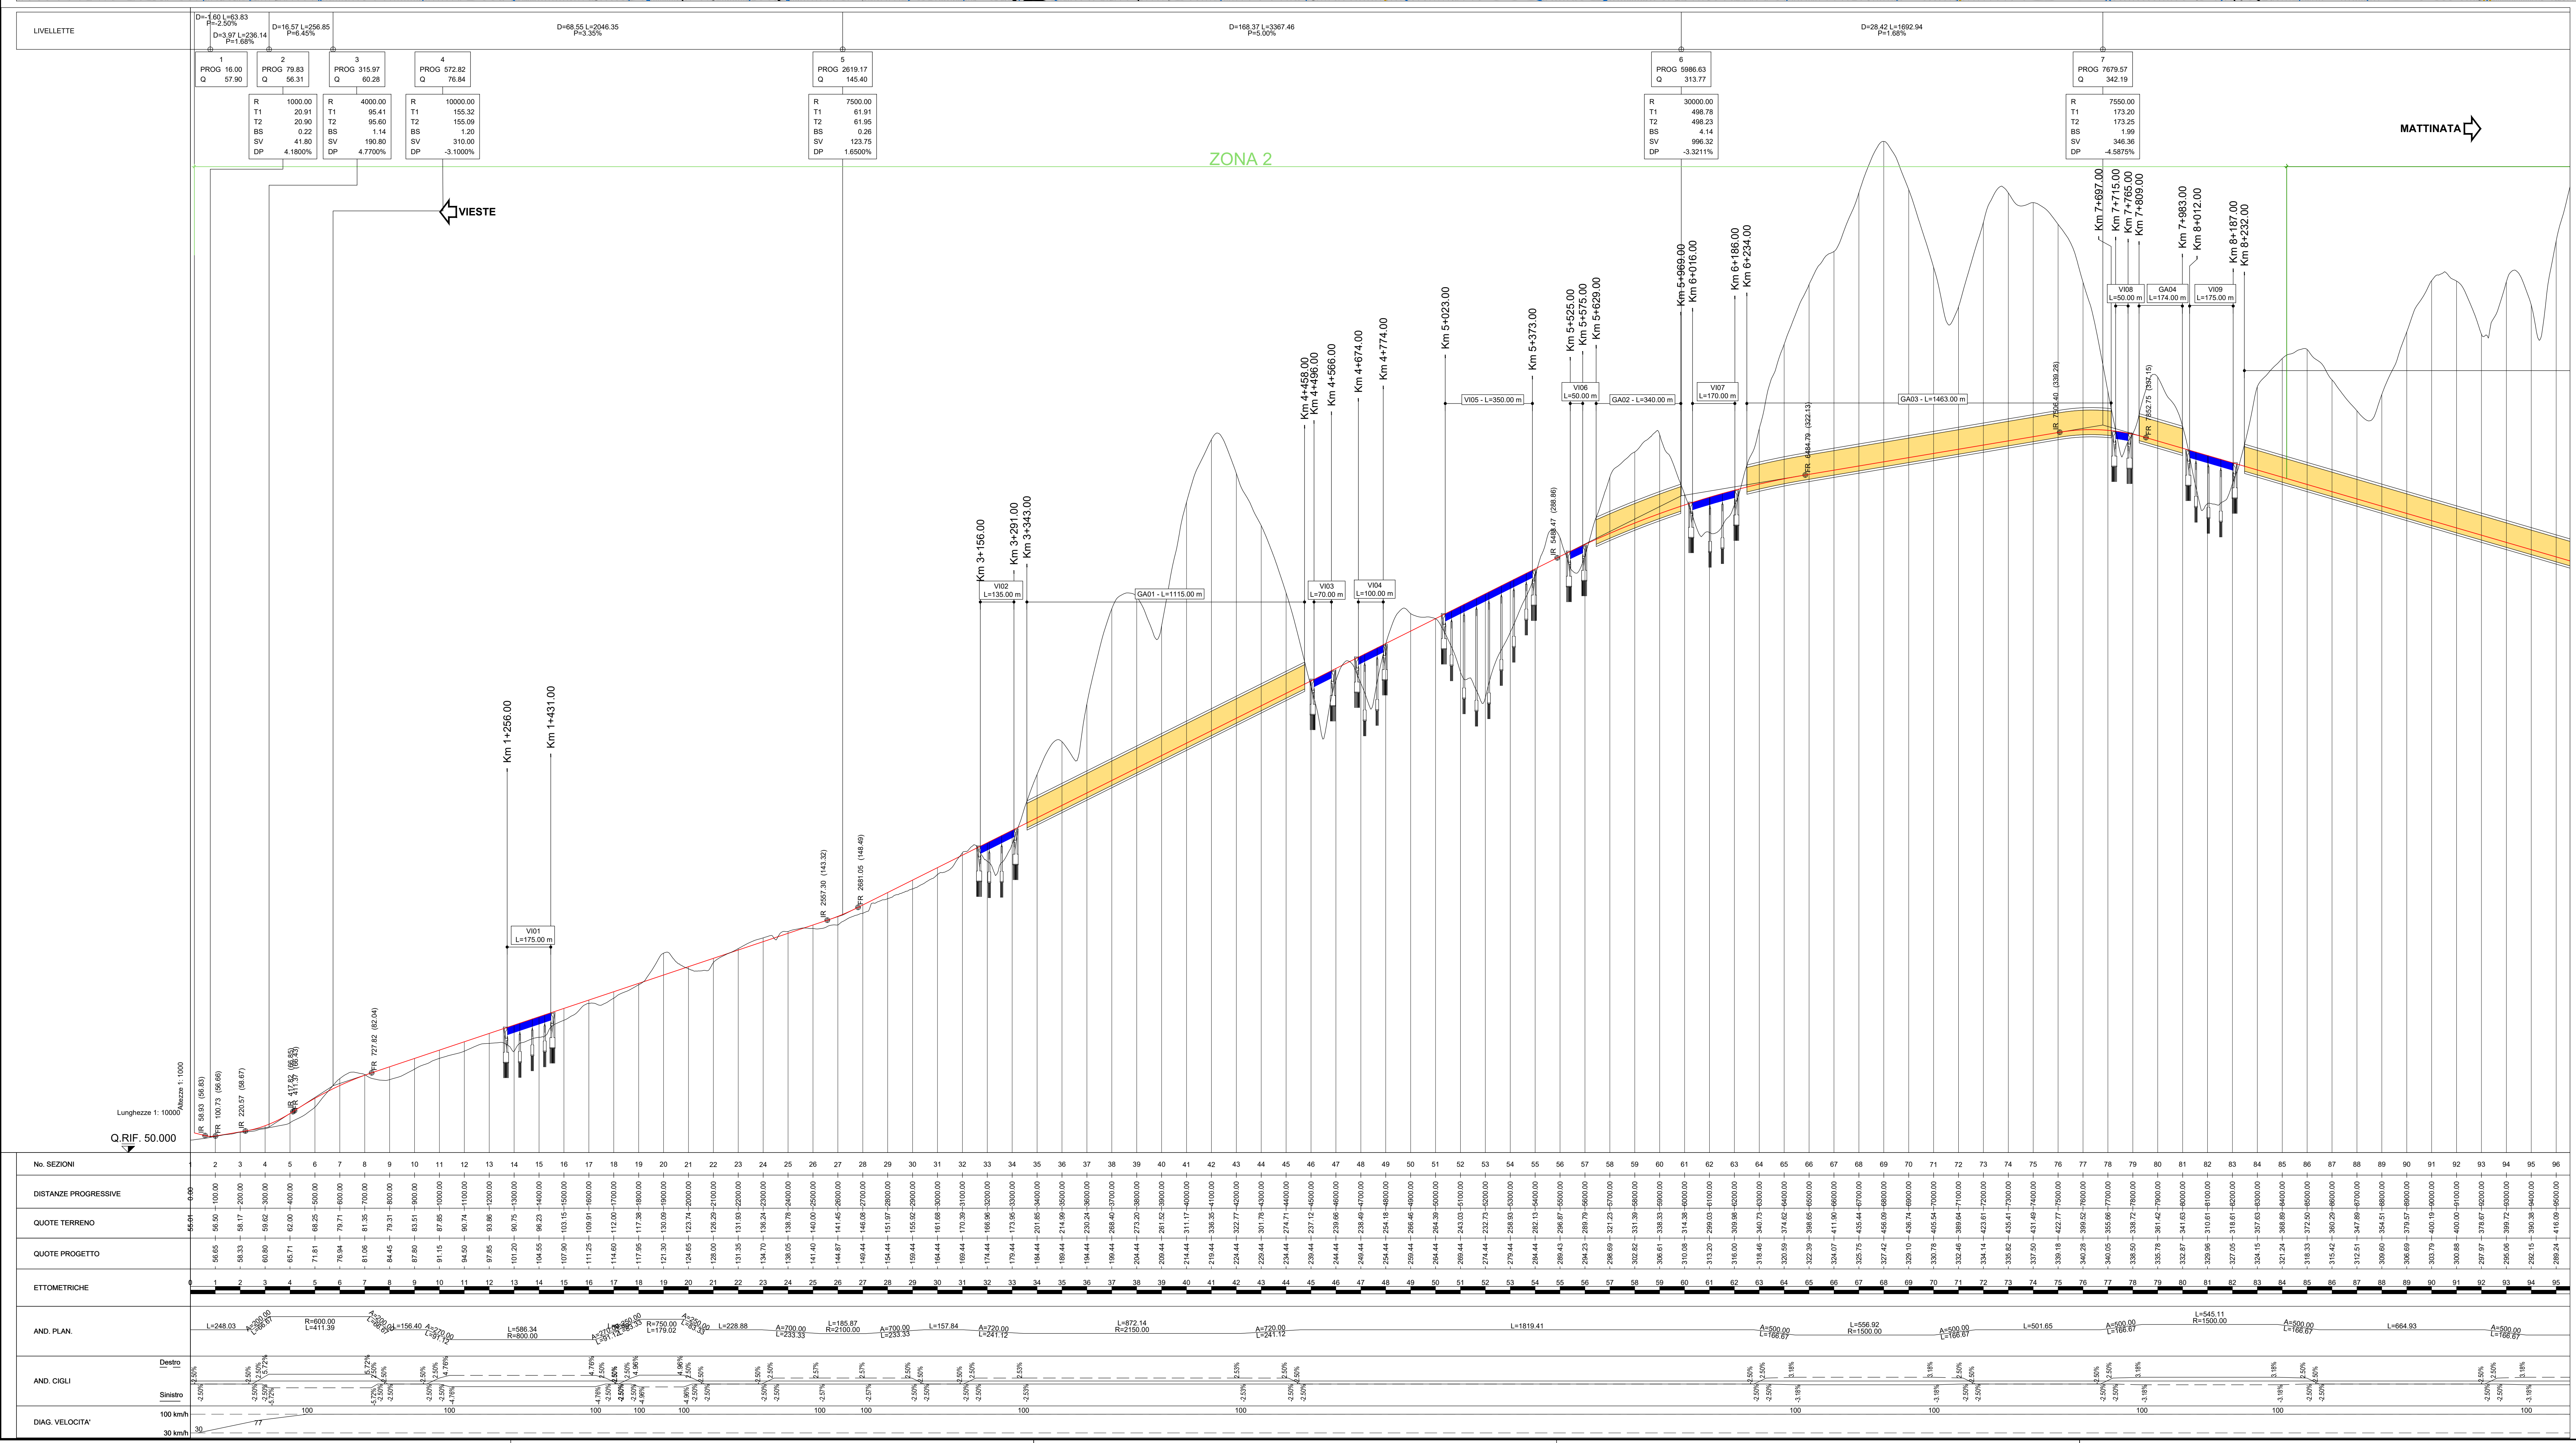
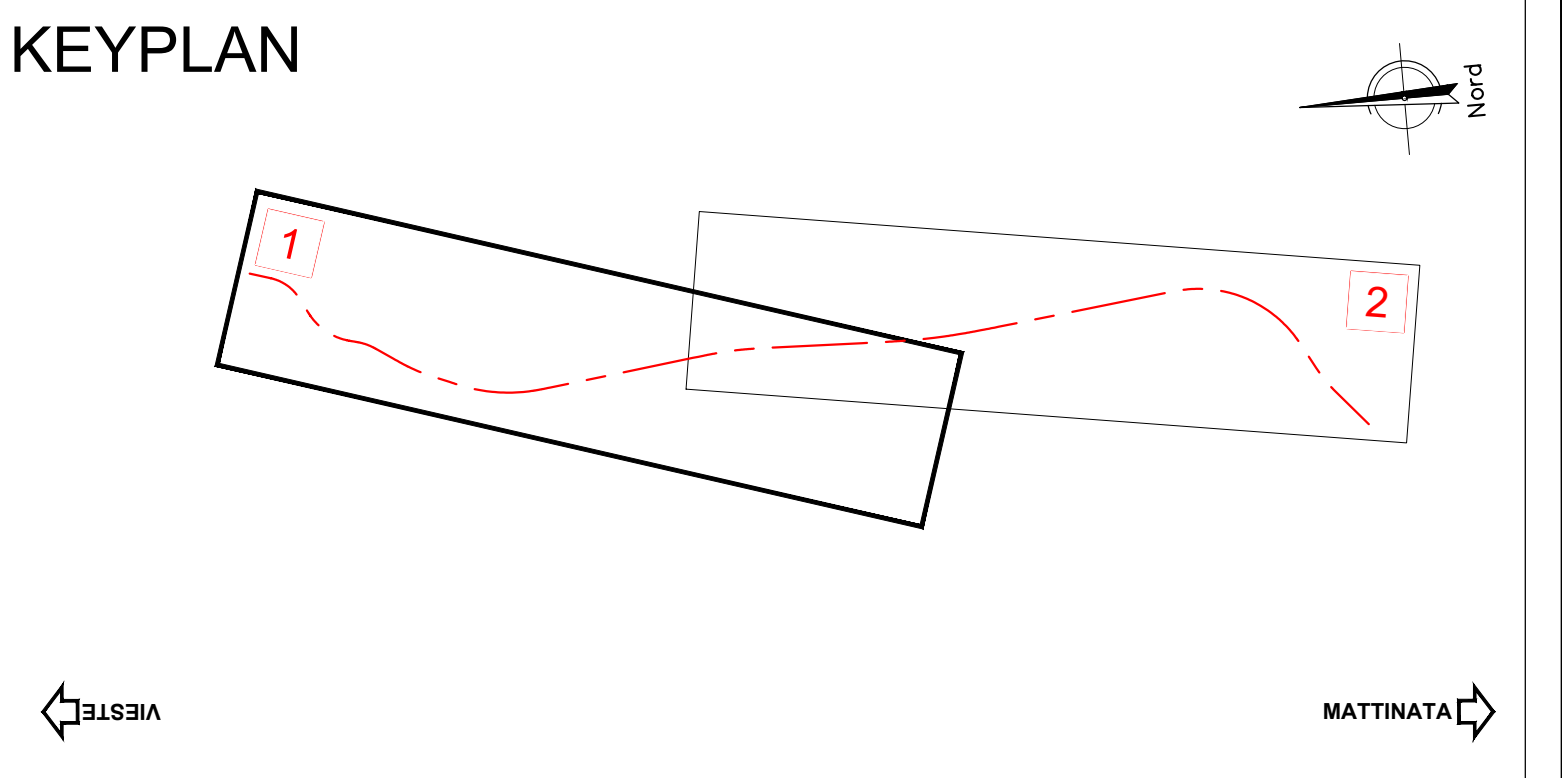
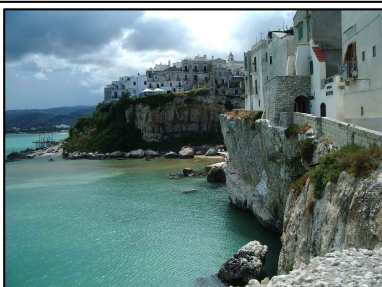


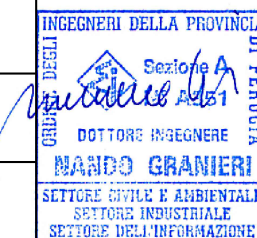

LEGENDA

- ASSE DI PROGETTO LOTTO "3b/c"
- VIABILITA' ESISTENTE DA DISMETTERE
- VIABILITA' ESISTENTE
- VIABILITA' DI RICUCITURA
- CORSI D'ACQUA

		Direzione Progettazione e Realizzazione Lavori	
	
S.S. 693 - SSV del Gargano S.S. 89 Garganica Collegamento Vico del Gargano - Mattinata	
DOCUMENTO DI FATTIBILITA' DELLE ALTERNATIVE PROGETTUALI			cod. BA28	
PROGETTAZIONE: ATI SINTAGMA - SIPAL - TECNIC - GDG - ICARIA - AMBIENTE	
IL RESPONSABILE DELL'INTEGRAZIONE DELLE PRESTAZIONI SPECIALISTICHE: Dott. Ing. Nando Geronzi Online degli Ingegneri del Prov. di Perugia n° A851		IL GRUPPO DI PROGETTAZIONE: MANIPOLATARA: <table border="0"> <tr> <td>Sintagma</td> <td>SPAL</td> <td>TECNIC</td> </tr> <tr> <td>Dott. Ing. N. Geronzi</td> <td>Dott. Ing. A. Turco</td> <td>Dott. Ing. S. Canale</td> </tr> <tr> <td>Dott. Ing. V. Vitti</td> <td>Dott. Ing. F. Torggler</td> <td>Dott. Ing. S. Barone</td> </tr> <tr> <td>Dott. Ing. T. Belli Nelli</td> <td>Dott. Ing. F. Bionetti</td> <td>Dott. Ing. C. Neri</td> </tr> <tr> <td>Dott. Ing. A. Bionetti</td> <td>Dott. Ing. E. Barone</td> <td></td> </tr> <tr> <td>Dott. Ing. L. Spasico</td> <td></td> <td></td> </tr> <tr> <td>Dott. Ing. G. Compagni</td> <td>ICARIA</td> <td>Dott. Ing. V. Rocciccioli</td> </tr> <tr> <td>Dott. Ing. E. Caratelli</td> <td>GDG</td> <td>Dott. Ing. F. Marone</td> </tr> <tr> <td>Dott. Ing. C. Caratelli</td> <td>Dott. Ing. G. Caratelli</td> <td>Dott. Ing. V. Venti</td> </tr> <tr> <td>Dott. Ing. R. Minerva</td> <td>Dott. Ing. S. Gobetti</td> <td>Dott. Ing. V. Perna</td> </tr> <tr> <td>Dott. Ing. F. Belli Nelli</td> <td></td> <td>ambiente</td> </tr> <tr> <td></td> <td></td> <td>Dott. Ing. A. Luciani</td> </tr> <tr> <td></td> <td></td> <td>Dott. Ing. P. Santoro</td> </tr> <tr> <td></td> <td></td> <td>Dott. Ing. V. Cardini</td> </tr> <tr> <td></td> <td></td> <td>Dott. Ing. S. Giugliani</td> </tr> </table>		Sintagma	SPAL	TECNIC	Dott. Ing. N. Geronzi	Dott. Ing. A. Turco	Dott. Ing. S. Canale	Dott. Ing. V. Vitti	Dott. Ing. F. Torggler	Dott. Ing. S. Barone	Dott. Ing. T. Belli Nelli	Dott. Ing. F. Bionetti	Dott. Ing. C. Neri	Dott. Ing. A. Bionetti	Dott. Ing. E. Barone		Dott. Ing. L. Spasico			Dott. Ing. G. Compagni	ICARIA	Dott. Ing. V. Rocciccioli	Dott. Ing. E. Caratelli	GDG	Dott. Ing. F. Marone	Dott. Ing. C. Caratelli	Dott. Ing. G. Caratelli	Dott. Ing. V. Venti	Dott. Ing. R. Minerva	Dott. Ing. S. Gobetti	Dott. Ing. V. Perna	Dott. Ing. F. Belli Nelli		ambiente			Dott. Ing. A. Luciani			Dott. Ing. P. Santoro			Dott. Ing. V. Cardini			Dott. Ing. S. Giugliani
Sintagma	SPAL	TECNIC	
Dott. Ing. N. Geronzi	Dott. Ing. A. Turco	Dott. Ing. S. Canale	
Dott. Ing. V. Vitti	Dott. Ing. F. Torggler	Dott. Ing. S. Barone	
Dott. Ing. T. Belli Nelli	Dott. Ing. F. Bionetti	Dott. Ing. C. Neri	
Dott. Ing. A. Bionetti	Dott. Ing. E. Barone	
Dott. Ing. L. Spasico	
Dott. Ing. G. Compagni	ICARIA	Dott. Ing. V. Rocciccioli	
Dott. Ing. E. Caratelli	GDG	Dott. Ing. F. Marone	
Dott. Ing. C. Caratelli	Dott. Ing. G. Caratelli	Dott. Ing. V. Venti	
Dott. Ing. R. Minerva	Dott. Ing. S. Gobetti	Dott. Ing. V. Perna	
Dott. Ing. F. Belli Nelli		ambiente	
		Dott. Ing. A. Luciani	
		Dott. Ing. P. Santoro	
		Dott. Ing. V. Cardini	
		Dott. Ing. S. Giugliani	
IL GEOLOGO: Dott. Geol. Giorgio Capogrossi Online degli Geologi della Regione Umbria n°128		IL COORDINATORE PER LA SICUREZZA IN FASE DI PROGETTAZIONE: Dott. Ing. Marco Abbin Online degli Ingegneri del Prov. di Perugia n° A3808	
IL RESPONSABILE DI PROGETTO Dott. Ing. Alberto Santeramo	
I.R.S.P. Dott. Ing. Rocco Lapenta	
PROTOCOLLO	DATA	
ELABORATI GENERALI INQUADRAMENTO DELL'OPERA SOLUZIONE DI TRAVERSAMENTO ZONA 1 IN GALLERIA TRATTO VIESTE-MATTINATA Tav. 1 di 2	
CODICE PROGETTO	NUM. FILE	REVISIONE	SCALA:	
PRODOTTO	100-4502-G-GEN-PL04-A	
LIV. PROJ. ANNO	CODICE ELAB.	
F 21	T00EG02GEN/PL04	A	1:10000	
A EMISSIONE		00-22	N.GERONZI	
REV.	DESCRIZIONE	DATA	REDATTO VERIFICATO APPROVATO	